
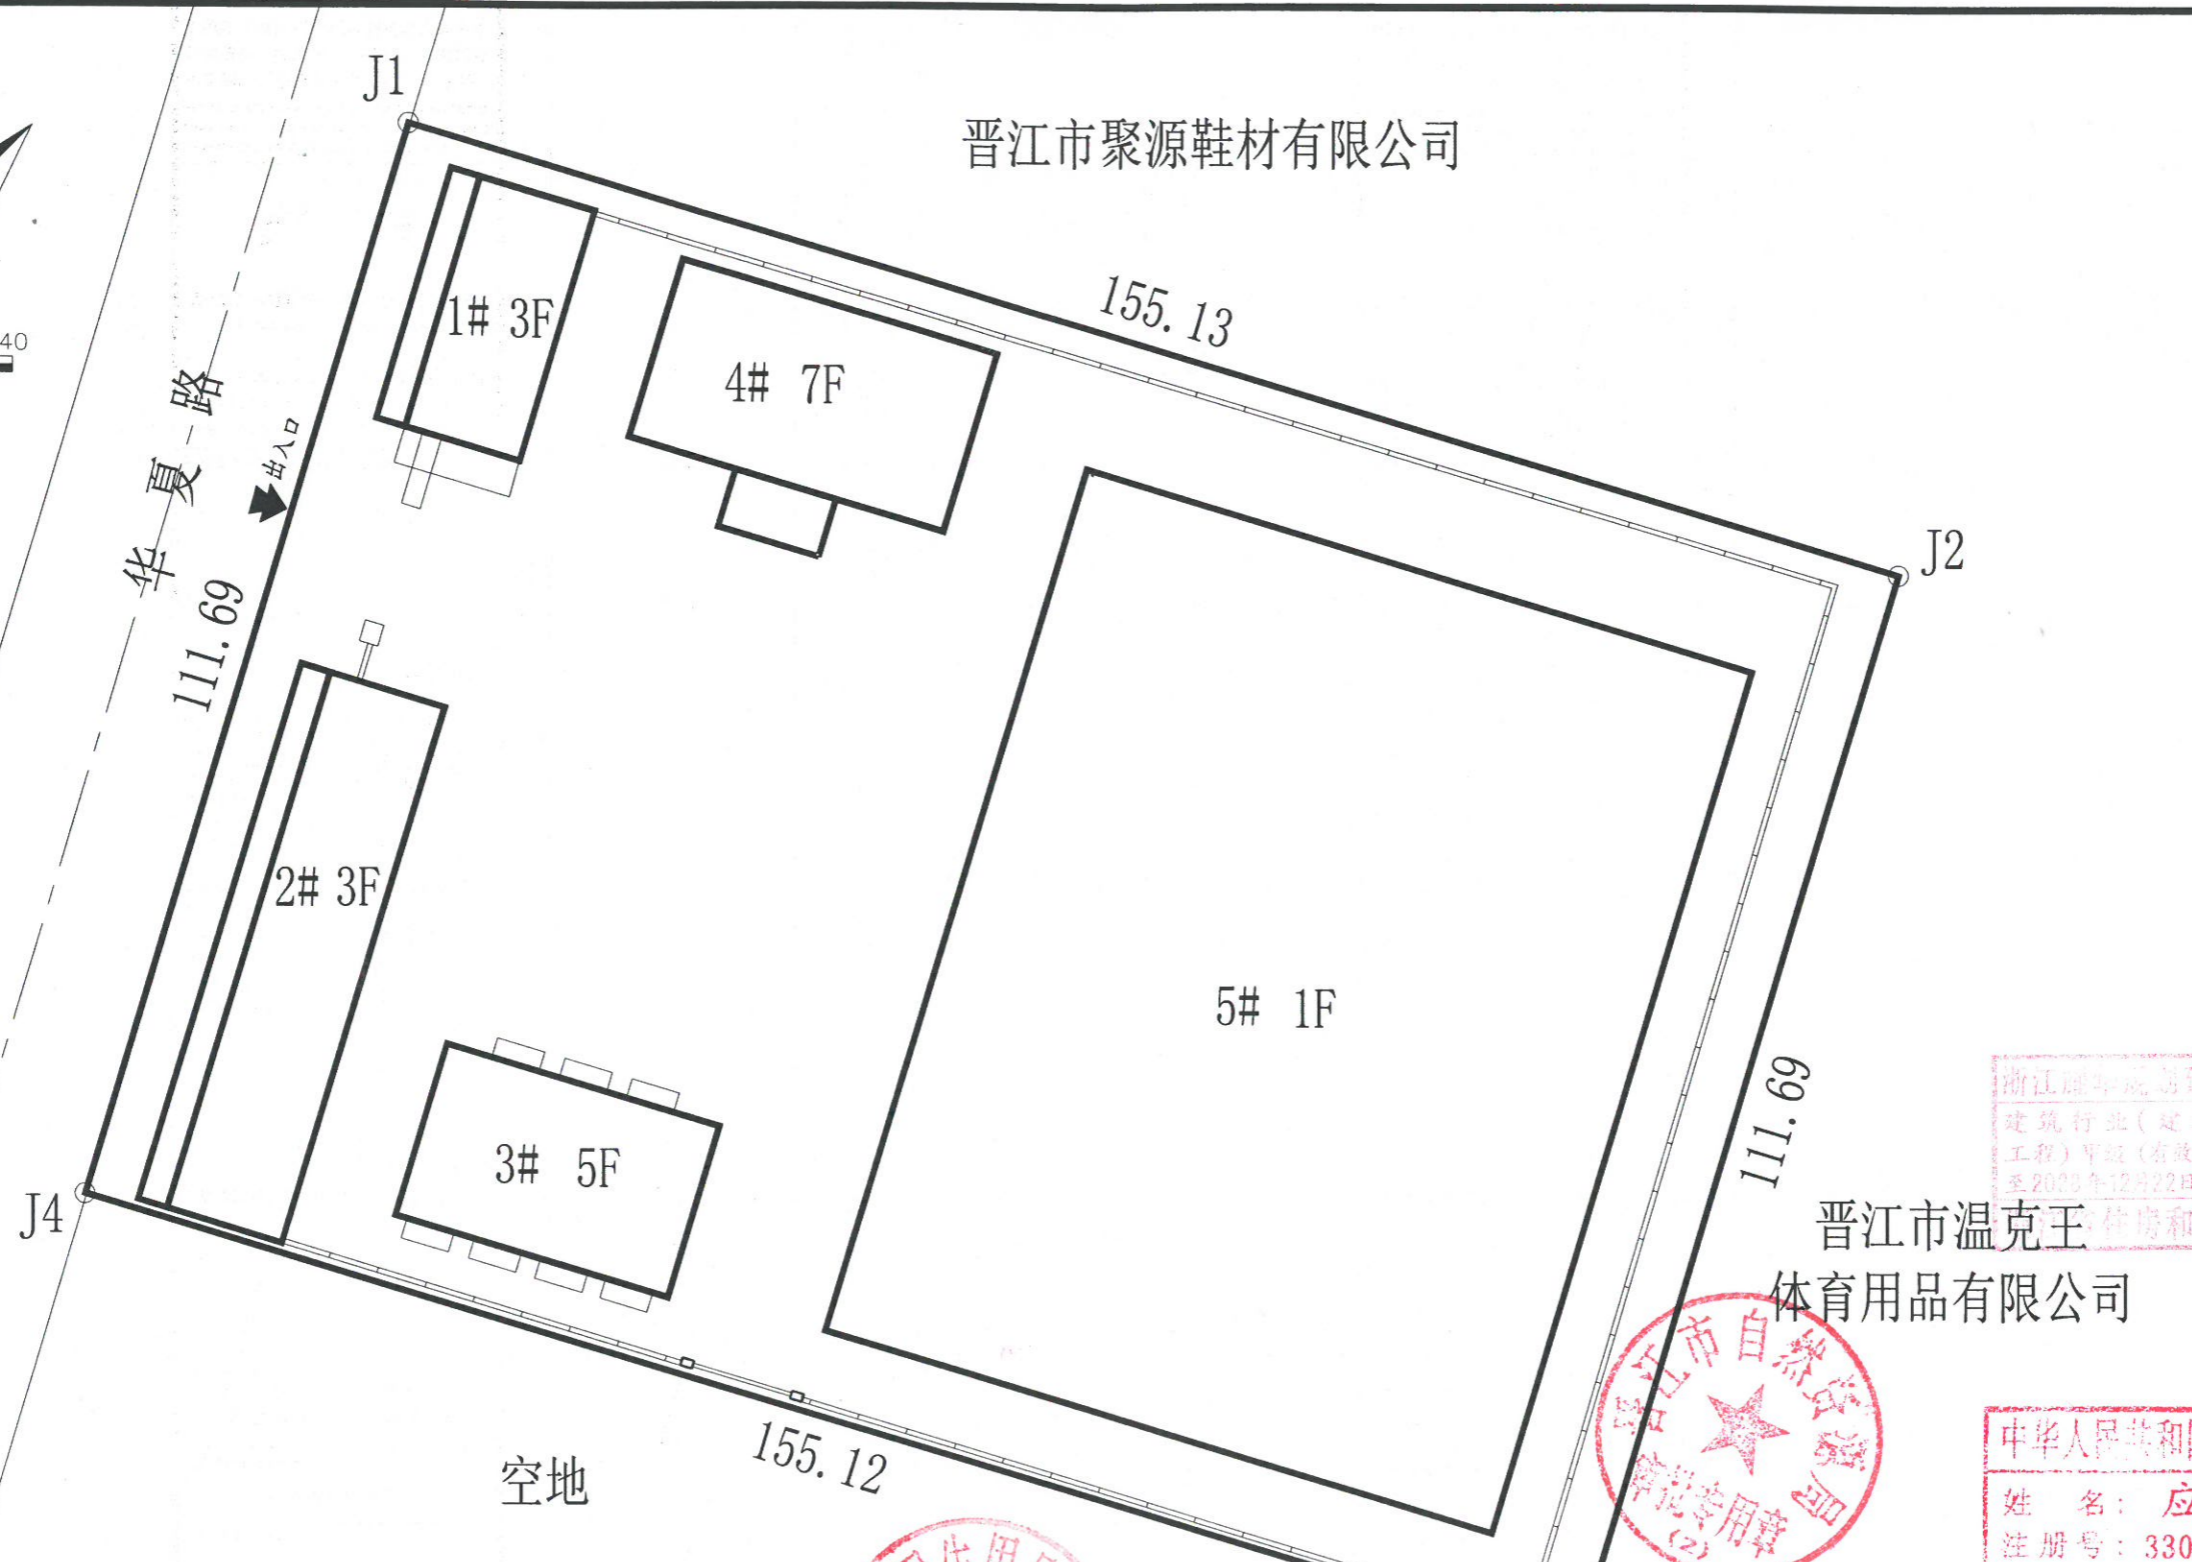





专业会签
CONFIRMED BY

暖通	图
给排水	电
建筑	结
结构	图

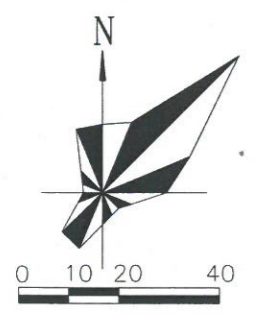

晋江市聚源鞋材有限公司

晋江市温克王体育用品有限公司

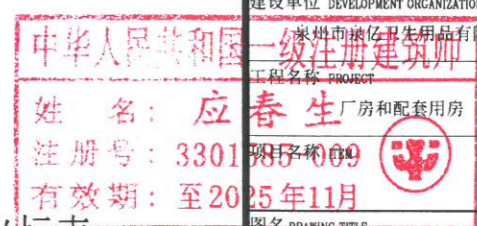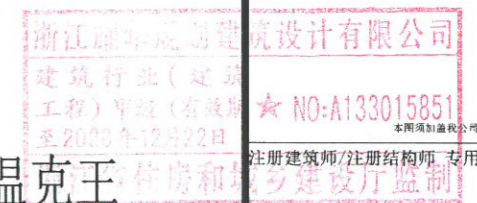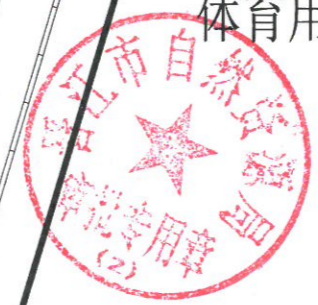

本图版权属浙江耀华规划设计有限公司所有，除本工程外的任何其它用途和复制，必须获得本公司的书面许可。
THE OWNERSHIP OF THE COPYRIGHT IN THIS DRAWING IS RETAINED BY ZHEJIANG YAOHUA PLANNING & ARCHITECTURAL DESIGN CO., LTD. WRITTEN CONSENT MUST BE OBTAINED BEFORE ANY USE OR REPRODUCTION OF THIS DRAWING.



浙江耀华规划设计有限公司
ZHEJIANG YAOHUA PLANNING & ARCHITECTURAL DESIGN CO., LTD.

工程设计证书编号 建筑行业(建筑工程)甲级A133015851
城乡规划编制证书编号 乙【浙】城规编 112098
工程总承包证书编号 (一级)D133050533
合作设计单位 CO-OPERATED WITH

审定	何庆荣	何庆荣
AUTHORIZED BY		
审核	应春生	应春生
REVIEWED BY		
项目负责人	应春生	应春生
PROJECT LEADER		
专业负责人	应春生	应春生
PROFESSION BY		
校对	李永生	李永生
CHECKED BY		
设计	张荣昆	张荣昆
DESIGNED BY		
绘图	张荣昆	张荣昆
DRAWN BY		

出图章 STAMP 1
浙江耀华规划设计有限公司
建筑行业(建筑工程)甲级(有效期至2023年12月22日)
★ NO-A133015851
本图须加盖公司公章，否则无效
注册建筑师/注册结构师 专用章 STAMP 2

建设单位 DEVELOPMENT ORGANIZATION
晋江市温克王体育用品有限公司
一级注册建筑师
姓名: 应春生
注册号: 3301051009
有效期: 至2025年11月

序号	名称	单位	总
1	用地面积	m ²	17326
2	总建筑面积	m ²	16585.84
	其中 地上建筑面积	m ²	16585.84
	(半)地下建筑面积	m ²	0.00
3	计容建筑面积	m ²	16585.84
4	建筑总占地面积	m ²	9465.47
5	建筑密度	m ²	54.63%
6	容积率	m ²	0.96
7	绿化率	m ²	3.00%

调整前总平面图

界址点坐标表

点号	X	Y	边长
J1	2734182.077	40352978.513	155.13
J2	2734137.387	40353127.062	111.69
J3	2734030.429	40353094.882	155.12
J4	2734075.118	40352946.335	111.69
J1	2734182.077	40352978.513	

S=17326 平方米 合25.9898亩

调整前总平面图

工程编号	
JOB NO	
专业	图号
DISCIPLINE	DRAWING NO
比例	阶段
SCALE	STATUS
日期	版次
DATE	VERSION NO